

PIĘTRO:

1

KARTA MIESZKANIA:

5



ZESTAWIENIE POWIERZCHNI LOKALU

NR	POMIESZCZENIE	POWIERZCHNIA
1.5.1	PRZEDPOKÓJ	2,77m ²
1.5.2	ŁAZIENKA	4,29m ²
1.5.3	POKÓJ Z ANEKSEM	14,00m ²
1.5.4	POKÓJ	14,70m ²
1.5.5	WC	4,32m ²
POW. PRZEGRÓD		3,09m ²
SUMA		43,17m²


SKALA 1:100



RZUT BUDYNKU – 1 PIĘTRO



ZAGOSPODAROWANIE TERENU

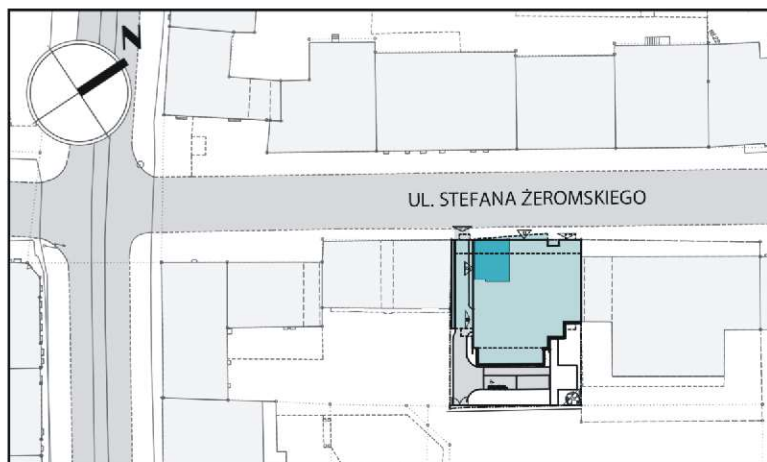

Powierzchnia użytkowa budynku ustalona zostanie przy uwzględnieniu normy PN-ISO 9836:1997 oraz Rozporządzenia Ministra Transportu, Budownictwa i Gospodarki morskiej z dnia 25 kwietnia 2012 r. w sprawie szczegółowego zakresu i formy projektu budowlanego, przy czym przy wyliczaniu powierzchni użytkowej uwzględnia się m.in. pomieszczenia pod schodami, przyjmując ich powierzchnię jak dla pomieszczeń, o których mowa w §11 ust. 2, pkt 2) lit. b) wyżej opisanego Rozporządzenia tj. powierzchnię pomieszczeń lub ich części o wysokości w świetle równej lub większej od 2,20 m należy zaliczać do obliczeń w 100%, o wysokości równej lub większej od 1,40 m, lecz mniejszej od 2,20 m – w 50%, natomiast o wysokości mniejszej od 1,40 m pomija się całkowicie przy czym jednocześnie powierzchnia użyte wyłącznie na potrzeby wizualizacji proponowanych aranżacji pomieszczeń.